




Sezione di ingresso

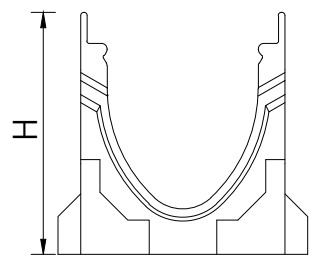

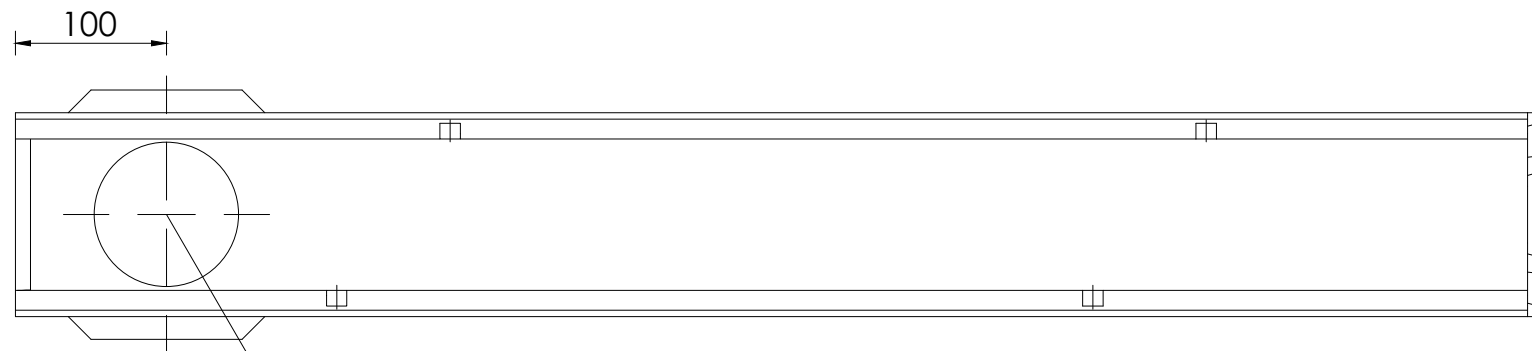

Sezione di uscita

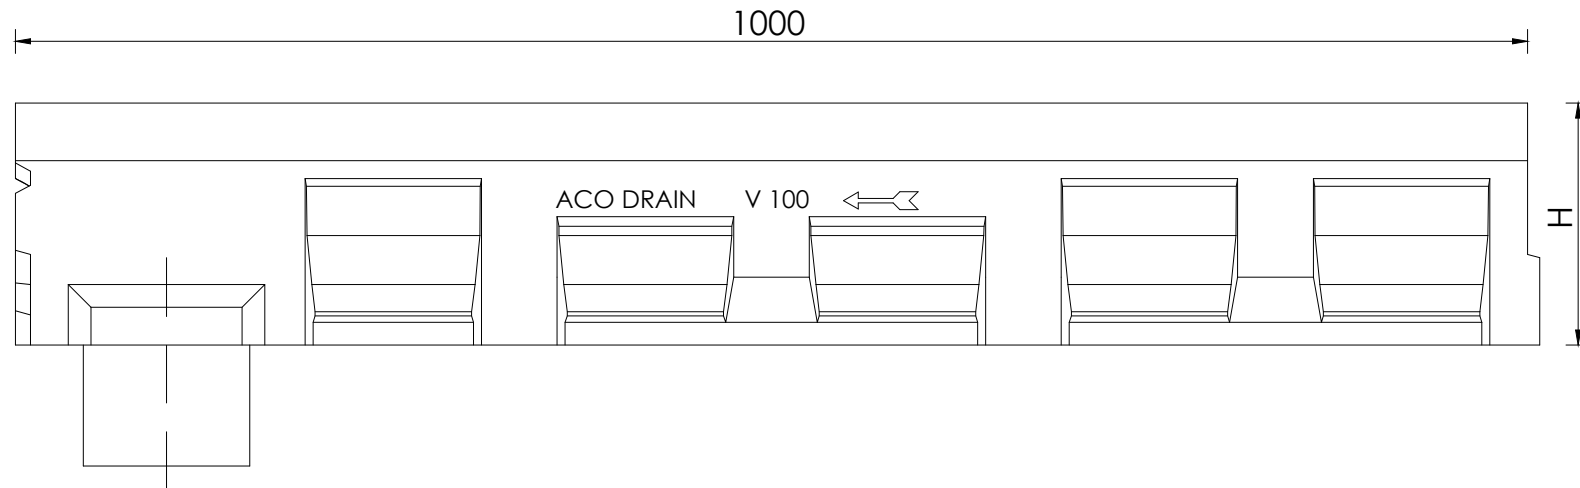

DN 100 con guarnizione a labbro integrata

Nota

- Canale tipo 5.0.2 - H 185 mm
- Con guarnizione a labbro integrata a tenuta stagna

| | | | | | | |
|--|--|--|--|--|--|---|
| <u>Material / Materiali</u> Channel : Calcestruzzo polimerico Grating : | | <u>Weight / Peso</u> Channel : 20,9 kg Grating : | |  | Aco Passavant S.p.a. Via Beviera, n° 41 42011 Bagnolo in Piano Reggio Emilia - Italy | Tel. 0039/0522/958111 E-mail : tecnico@aco.it www.aco.it |
| <u>Load Class / Classe di Carico</u> A 15 - E 600 | | <u>Norme / Norma</u> UNI EN 1433 | | | | |
| <u>Date of / Data di :</u> Emis : Rev : 03/10/2014 | <u>Tecnical Office</u> Ing. Marco Pizzi | <u>Art. num.</u> 12541 | | The drawing is property of company ACO Passavant Spa and must not be neither copied nor used for other unauthorized purposes. | L'elaborato è di proprietà dell'azienda ACO Passavant Spa e non può essere nè copiato e nè usato per altri scopi non autorizzati. | <u>Projections/Proiezioni :</u> ISO-E  |
| <u>Description / Descrizione :</u> Corpo canale Multiline V 100 con telaio in ghisa GGG - tipo 5.0.2 | | | | <u>Designer / Disegnatore :</u> Geom. Carmine Giuliani | | <u>Scale / Scala</u> 1: 5 (A4) |