



1000

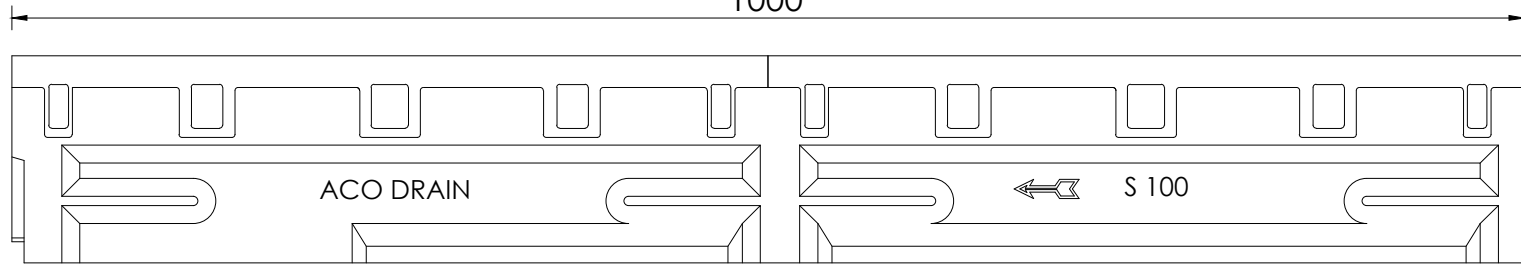


155

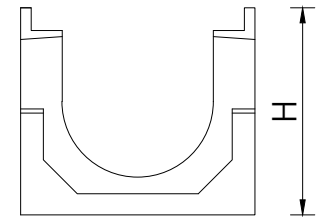

Sezione di ingresso


90

110

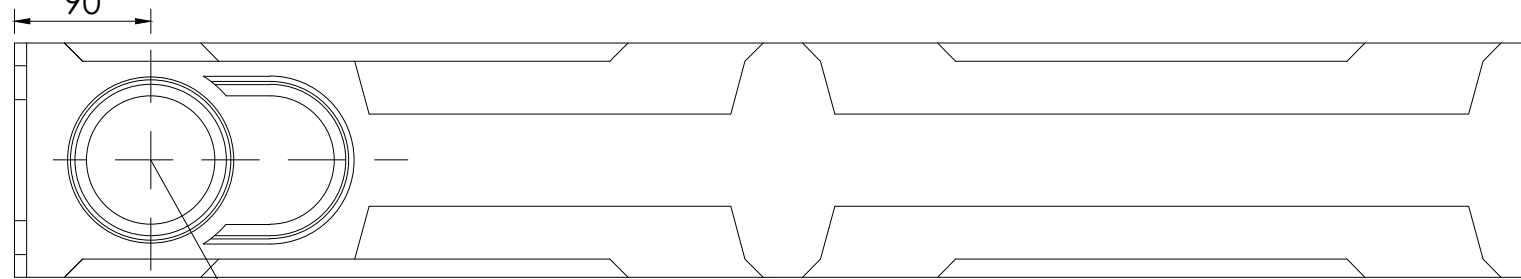

Preforma per DN 100

353

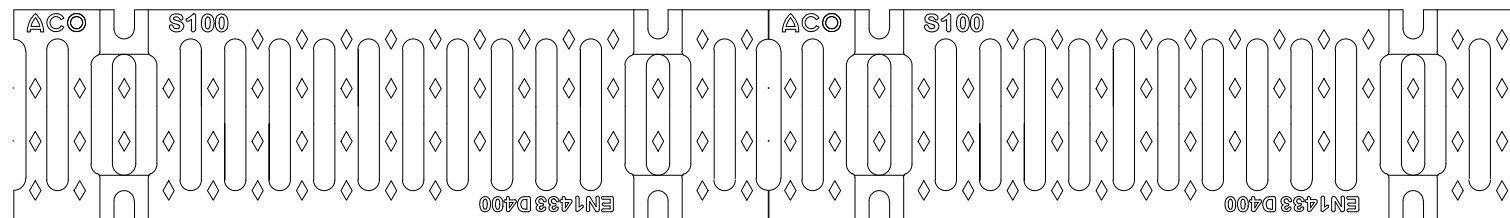

139



14

499

Nota

- Canale tipo 5.0 - H 190 mm
- Con preforma per scarico verticale DN 100
- Con griglia D 400
- Con telaio integrato in ghisa 6 mm
- Sistema di fissaggio a 8 bulloni

Material / Materiali Channel : Calcestruzzo polimerico Grating :		Weight / Peso Channel + grating: 36 kg	
Load Class / Classe di Carico D 400		Norme / Norma UNI EN 1433	
Date of / Data di : Emis : Rev : 26/11/2014	Technical Office Ing. Marco Pizzi	Art. num. 73801	
Description / Descrizione : Corpo canale Serie S 100 5.0			



ACO Passavant S.p.a.
Via Beviera, n° 41
42011 Bagnolo in Piano
Reggio Emilia - Italy

Tel. 0039/0522/958111
E-mail : tecnico@aco.it
www.aco.it

The drawing is property of company **ACO Passavant Spa** and must not be neither copied nor used for other unauthorized purposes.

L'elaborato è di proprietà dell'azienda **ACO Passavant Spa** e non può essere nè copiato e nè usato per altri scopi non autorizzati.

Projections/Proiezioni :
ISO-E



Designer / Disegnatore : Geom. Carmine Giuliani

Scale / Scala
1: 5 (A4)